


Grundplan



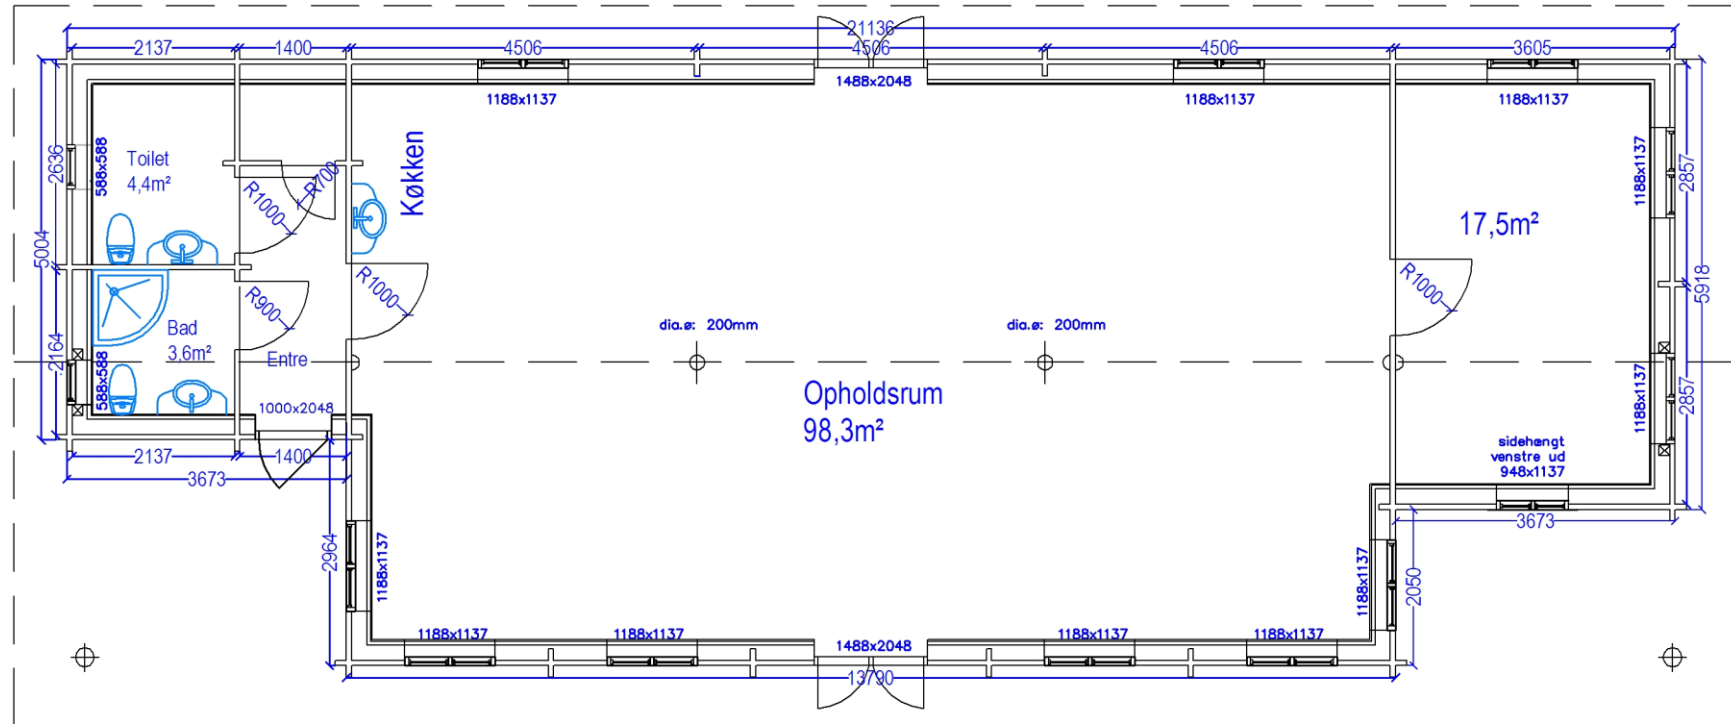


Bemærk at der ikke må støbes efter denne grundplanstegning.

Hans Peter Wollesen
 Odinsvej 8
 6100 Haderslev
 e-mail: hpwollesen@gmail.com
 mobil: 42152049

Knudsens Plantage Trading Aps	
Hingebergvej 26, Tvis, 7500 Holstebro Tlf.: 97 43 51 08 Fax 97 43 55 86	
Hans Peter Wollesen	08.10.2013
Klubhus i 68mm bjælker - 150m²	
Grundplan	1:100

Facader

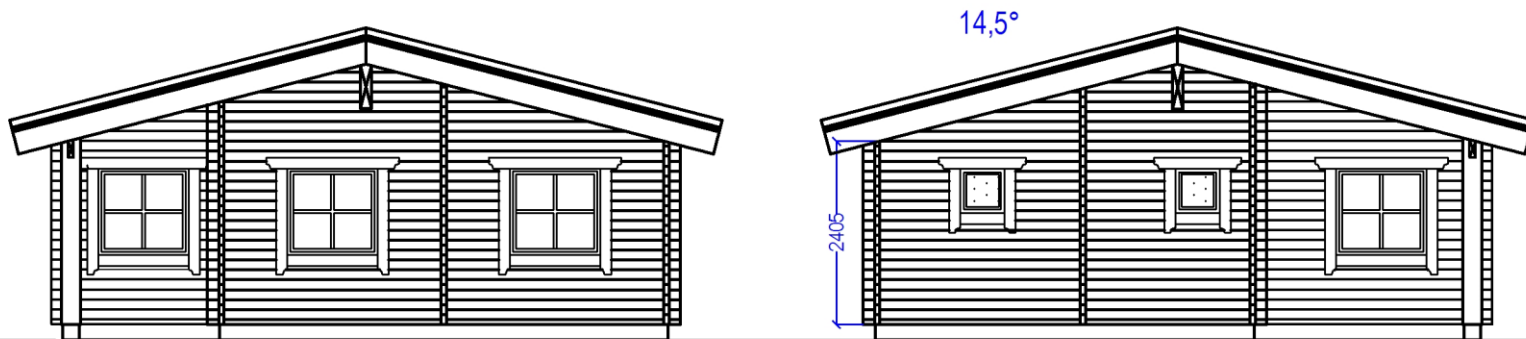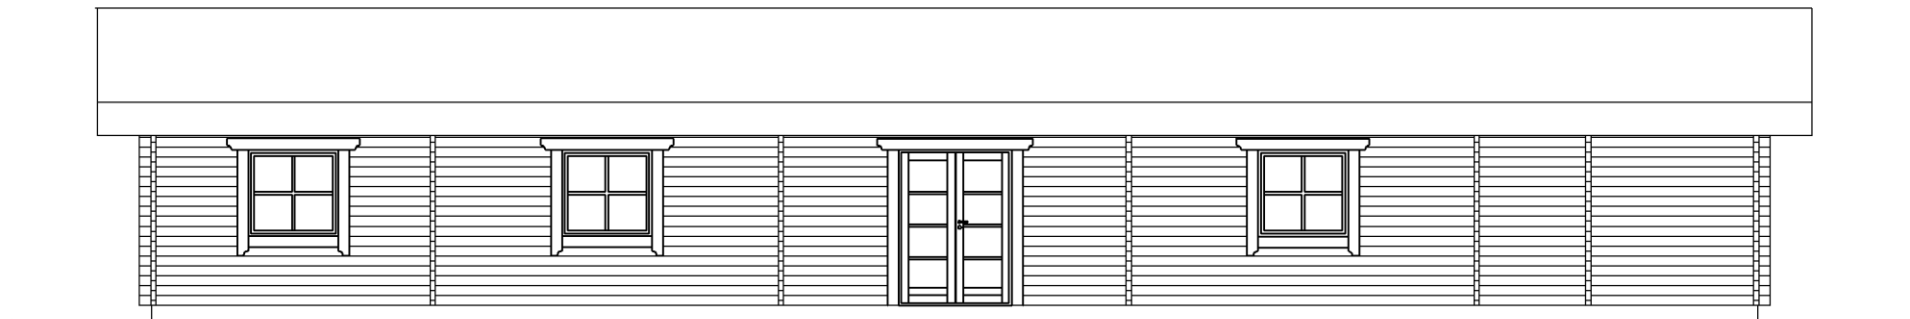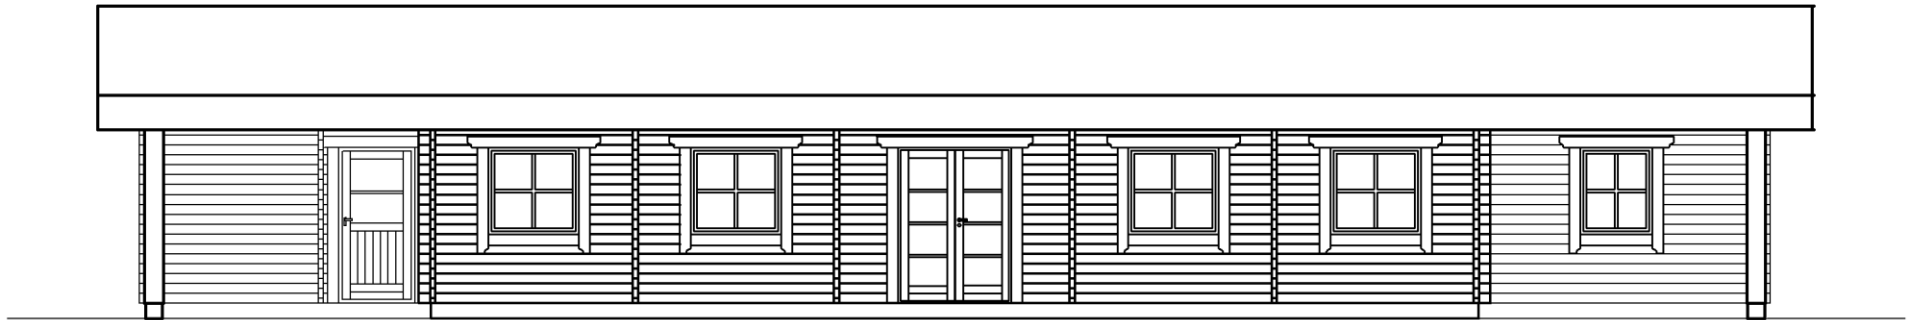

Knudsens Plantage Trading Aps

Hingebjergvej 26, Tvis, 7500 Holstebro
Tlf.: 97 43 51 08 Fax 97 43 55 86

Hans Peter Wollesen

08.10.2013

Klubhus i 68mm bjælker - 150m²

Facader

1:100


Snit

TAGKONSTRUKTION:
Tagpap (medleveres ikke)
15 mm x-finér
300 mm Spær
300 mm isolering (medleveres ikke)
Dampspærre (medleveres ikke)
50 mm liste for isolering
18 mm rustik

14,5°

YDERVÆGGE:

68 mm bjælker med fôr og not for tætning
200 mm regler for isolering
(isolering medleveres ikke)
Dampspærre (medleveres ikke)
50 mm liste for isolering
18 mm beklædningsbrædder

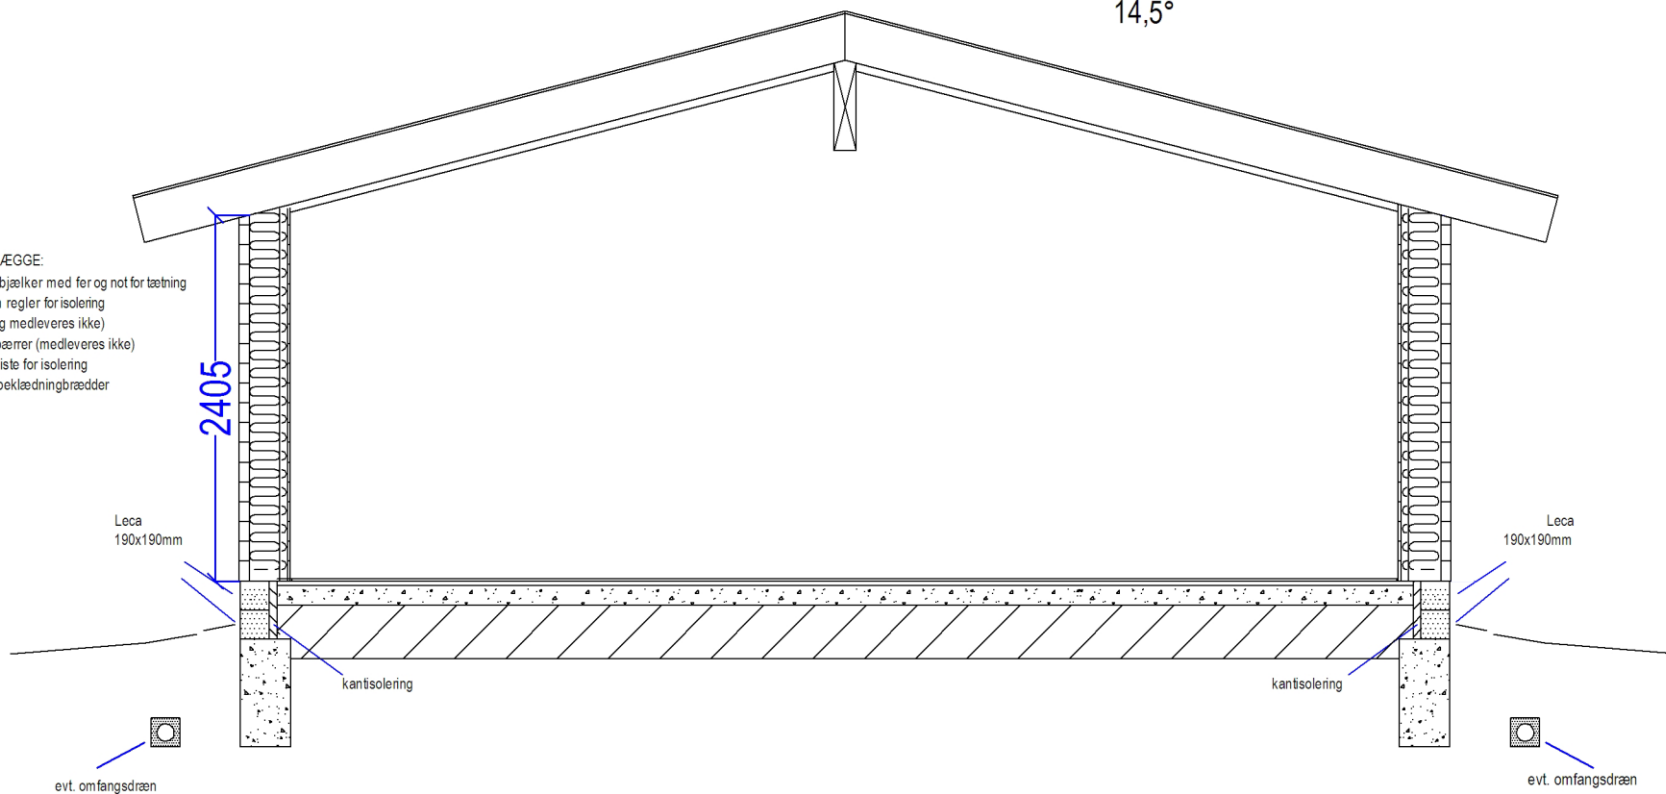

TERRÆNDEK:

15 mm klinker (medleveres ikke)
30 mm slidlag (medleveres ikke)
130 mm beton med RIONET (medleveres ikke)
350 mm POLYSTYROL (medleveres ikke)

Knudsens Plantage Trading Aps

Hingebjergvej 26, Tvis, 7500 Holstebro
Tlf.: 97 43 51 08 Fax 97 43 55 86

Hans Peter Wollesen

08.10.2013

Klubhus i 68mm bjælker - 150m²

Snit

1:50